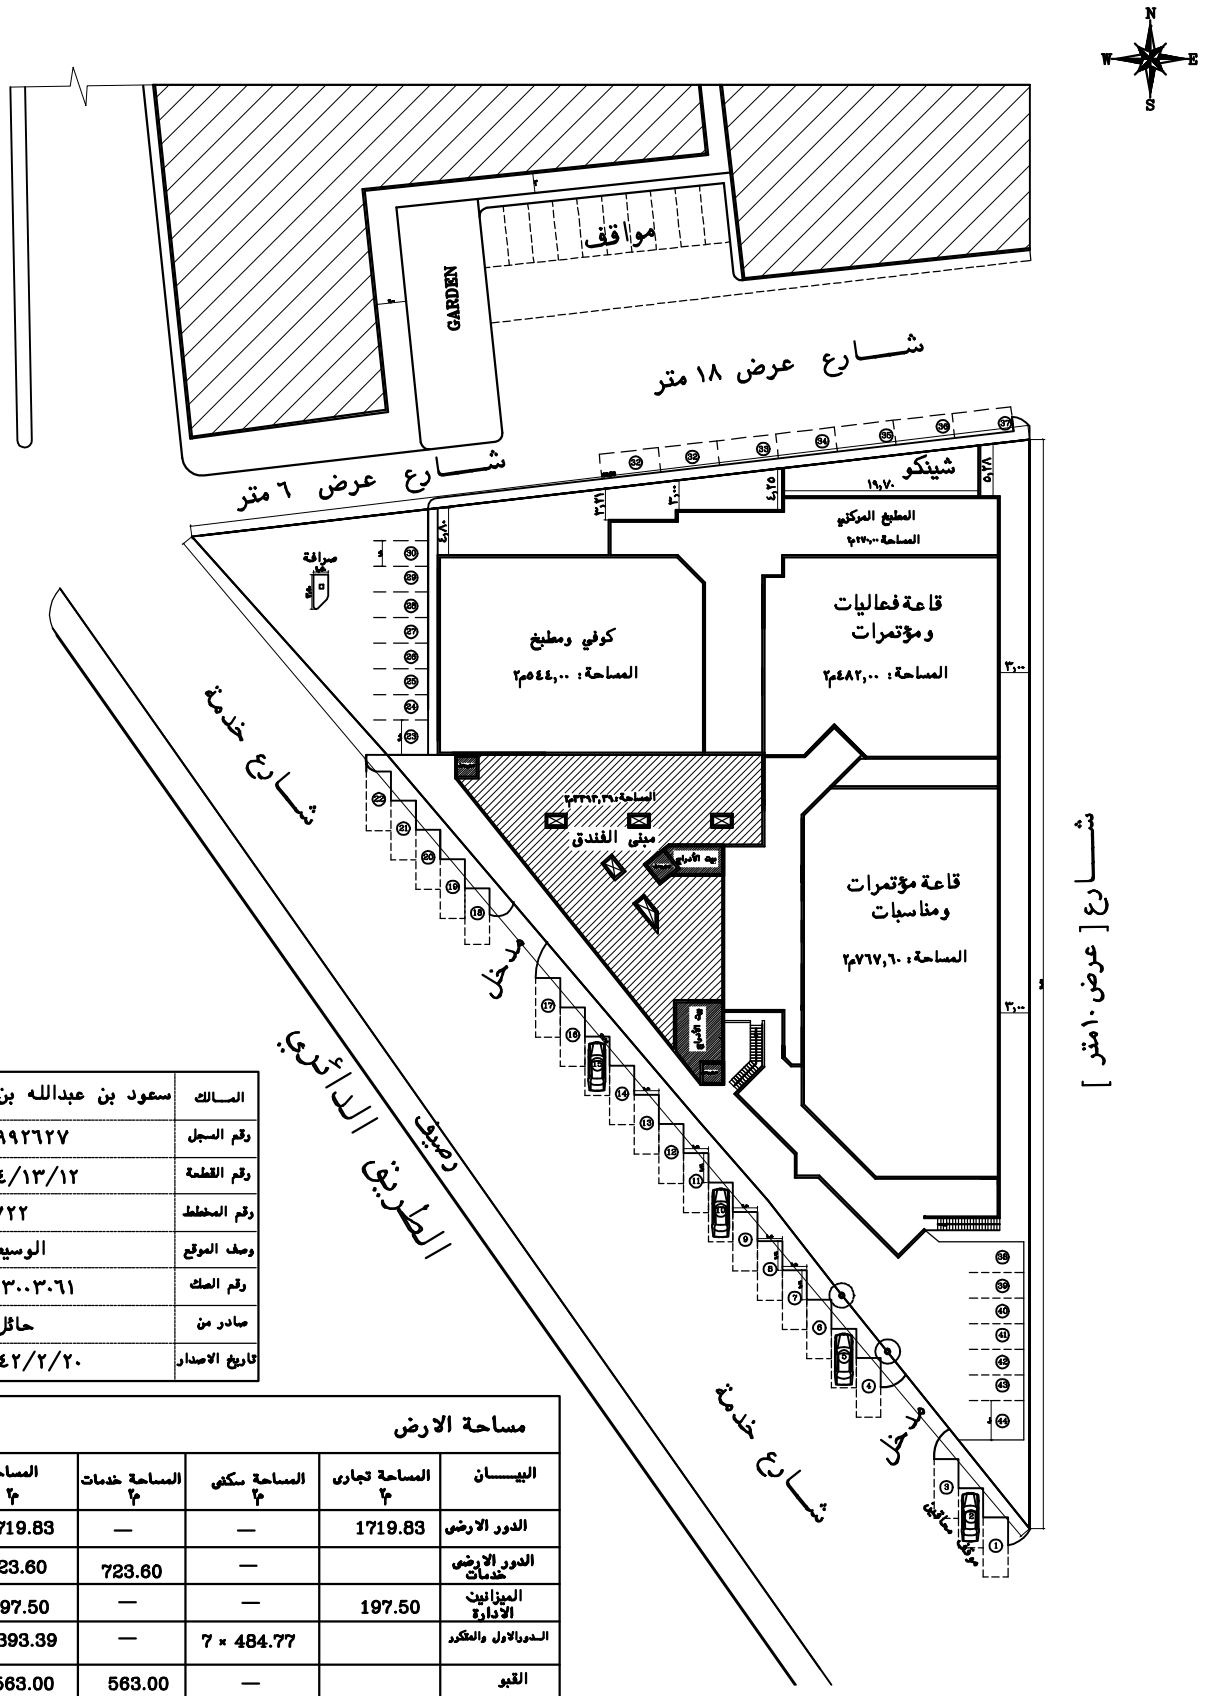


المـــالك	سعود بن عبدالله بن عبدالمحسن العامر
رقم السجل	١٠٢٥٩٩٢٦٢٧
رقم القطعة	١٢/١٣/١٤/١٥
رقم المخطط	٧٢٢
وصف الموقع	الوسيطاء
رقم الصك	٣٤٢١٠٣٠٠٣٠٦١
صادر من	حائل
تاريخ الاصدار	١٤٤٢/٢/٢٠هـ

مساحة الارض 4705.38 م٢

البيـــان	المساحة تجاري م٢	المساحة سكني م٢	المساحة خدمات م٢	المساحة م٢	نسبة البناء ٪	الاستخدام
الدور الارضي	1719.83	—	—	1719.83	36.55	تجاري
الدور الارضي خدمات		—	723.60	723.60	15.37	خدمات
الميزانين الادارة	197.50	—	—	197.50	5.15	تجاري
الدورالاول والمتكرر		7 × 484.77	—	3393.39		سكني
القبو		—	563.00	563.00		مواقف
بيوت الأدراج		—	479.36	479.36		خدمات
الاجمالي	1917.33	3393.39	1765.36	7076.68		

الارتـدات


الجهة / البيـان	شمـال	جنـوب	شـرق	غـرب
الارتداد	٣,٠٠	٣١,٦٣	٣,٠٠	٣,٥٥
البيـان	حديقة و شارع مشاه	راس مثلث	شـارع	الطريق الدائري

حساب عدد المواقف

المساحة تجاري	1917.33 / 55	34.86
المساحة سكني	3393.39 / 150.00	22.62
الاجمالي		57.48

مكتب الافضل للاستشارات الهندسية
ALAFDAL FOR ENGINEERING CONSULTANT
Consulting Architect Design Supervision Surveying
Permit No : 5100003878
P.O. Box : 55485 Hail-Tel 0554454550 Fax 065310550

اسم المشروع :	مجمع سكني تجاري
المالك /	سعود عبدالله عبدالمحسن العامر
ختم المكتب	
رقم المشروع /	اسم اللوحة / الموقع العام
رقم اللوحة ١ / ١	معماري : محمدنور بابكر محمدنور
مقياس الرسم	المهندس الأنشائي: فارس عبدالله الغنيم — مساح: محمد انصار — التاريخ ١٤٤٧/٠٤/٠٥هـ

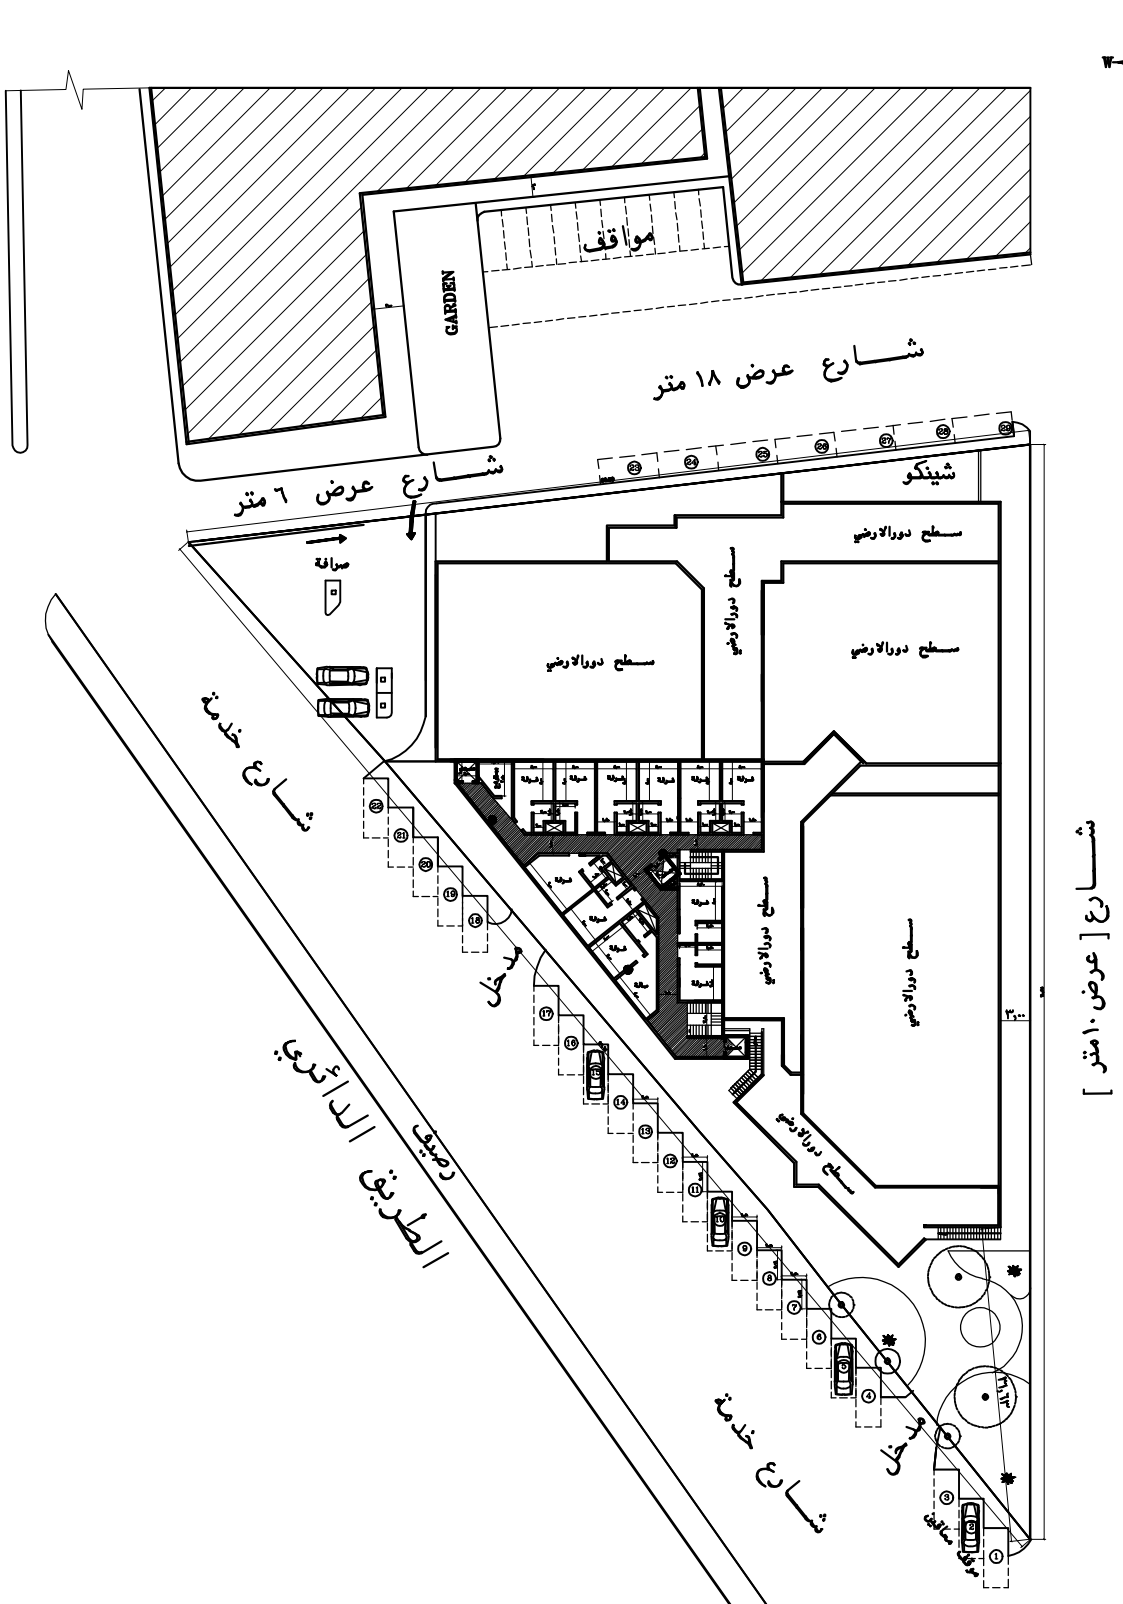


ALAFDAL FOR ENGINEERING CONSULTANT

مكتب الافضل للاستشارات الهندسية

Consulting Architect Design Supervision Surveying
Permit No : 6100003576
P.O. Box :56485 Hail-Tel 065404000 Fax 065010550

اسم المشروع :	مجمع سكني تجاري
المالك /	سعود عبدالله عبدالمحسن العامر
رقم المشروع /	اسم اللوحة / الـدورالاول والمتكرر
رقم اللوحة ١/١	معمارى : محمدنور بابكر محمدنور
مقياس الرسم	المهندس الأنشائي فارس عبدالله العنزي / مساح محمد انصار
التاريخ ١٤٤٧/٠٤/٠٥هـ	ختم المكتب

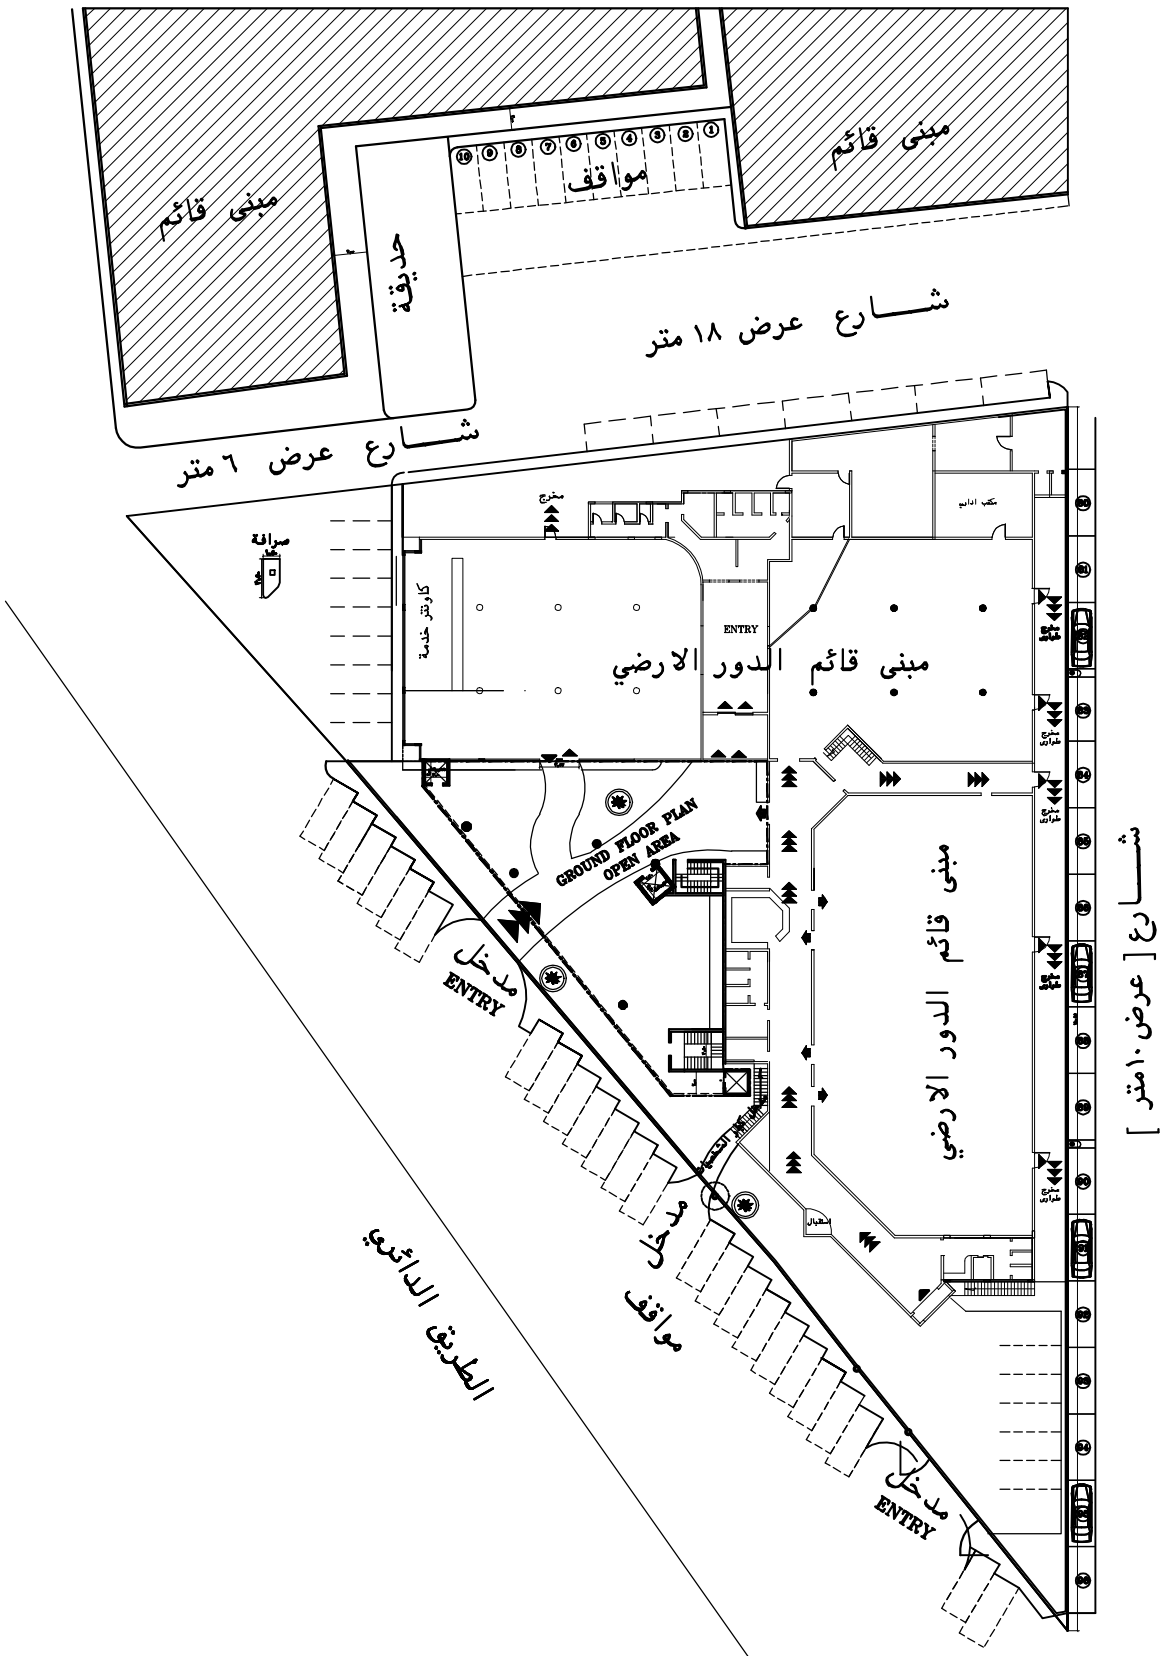

ALAFDAL FOR ENGINEERING CONSULTANT


مكتب الافضل للاستشارات الهندسية

Consulting Architect Design Supervision Surveying
Permit No : 5100003576
P.O. Box :55425 Hail-Tel 065434206 Fax 065310859

استشارات معمارية - تصميم - اشراف - رفع مساحي
الرقم الضريبي رقم / ٣٠٠٠٠٠٠٠٠
ص ب ٥٥٤٢٥ حائل - تلفون ٠٦٥٤٣٤٢٠٦
فاكس ٠٦٥٣١٠٨٥٩

اسم المشروع :	مجمع سكني تجاري
المالك /	سعود عبدالله عبدالمحسن العامر
رقم المشروع ١/د	اسم اللوحة / معماري الدور الارضي
رقم اللوحة ١ / ١	معماري : محمدنور بابكر محمدنور
مقياس الرسم	المهندس الأنشائي فارس عبدالله العنزي — مساح محمد انصار — التاريخ ١٤٤٧/٠٤/٠٥هـ
ختم المكتب	


معماري الدور الارضي

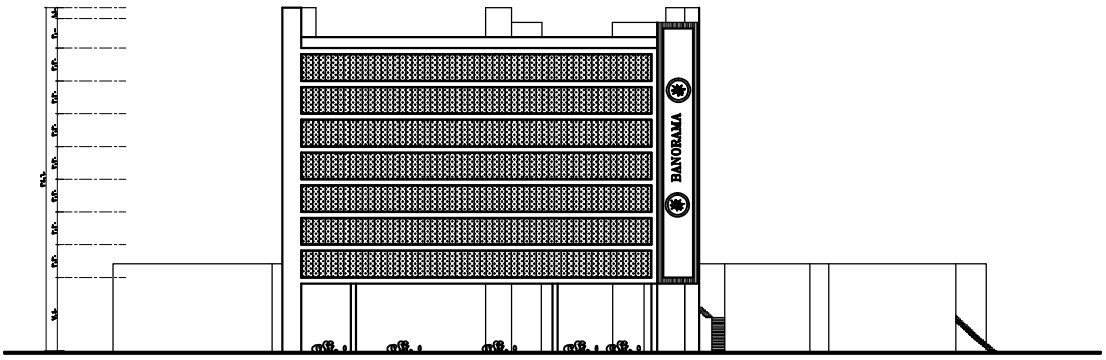

FORNTS ELEVATION

ALAFDAL FOR ENGINEERING CONSULTANT
مكتب الافضل للاستشارات الهندسية
Consulting Architect Design Supervision Surveying
Permit No : 5100005576
P.O. Box :65435 Hail-Tel 065454200 Fax 065410050

اسم المشروع :	مجمع سكني تجاري
المالك /	سعود عبدالله عبدالمحسن العامر
رقم المشروع /	اسم اللوحة /
رقم اللوحة ١/١	معماري : محمدنور بابكر محمدنور
مقياس الرسم	المهندس الانشائي فارس عبدالله العنزي / مساح محمد انصار
التاريخ ١٤٤٧/٠٤/٠٥هـ	ختم المكتب

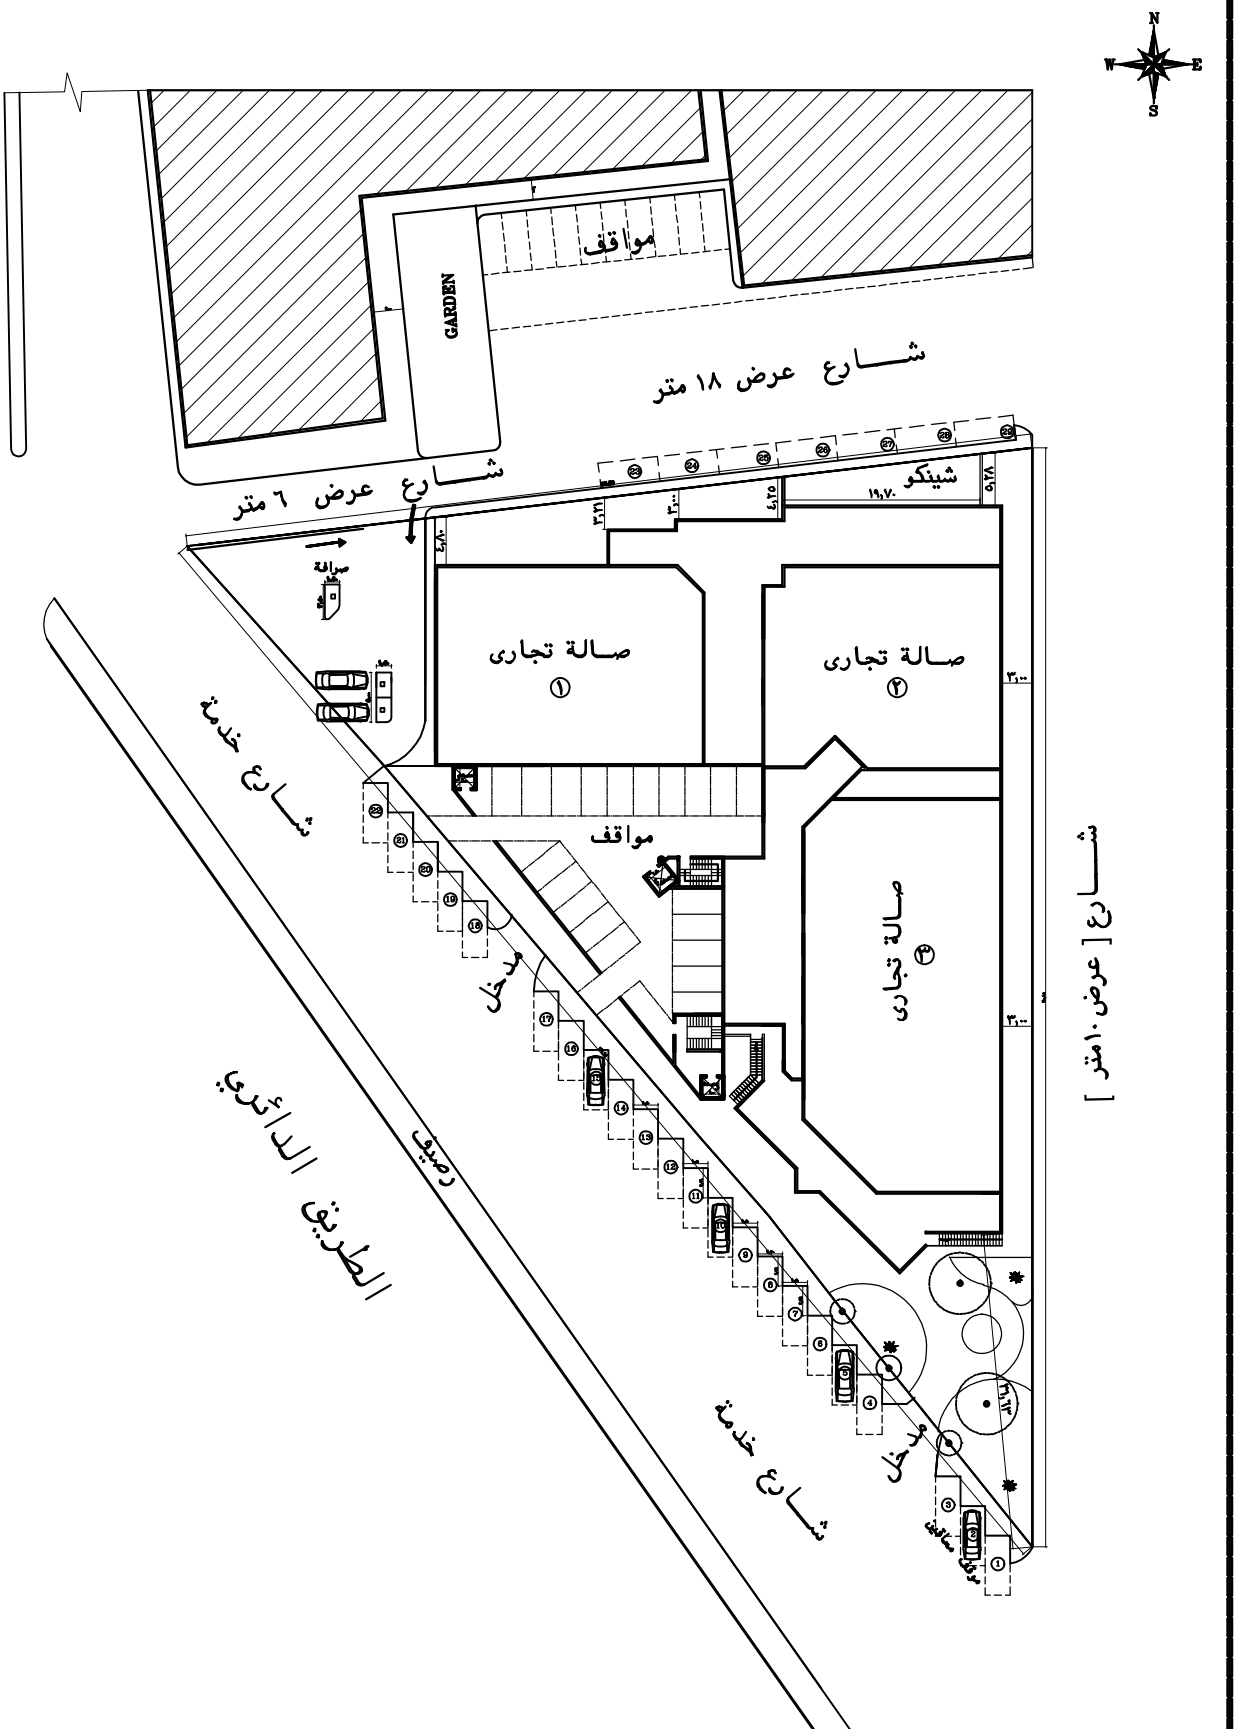

ALAFDAL FOR ENGINEERING CONSULTANT

مكتب الافضل للاستشارات الهندسية

Consulting Architect Design Supervision Surveying
Permit No : 5100006978
P.O. Box : 85428 Hail-Tel 065434206 Fax 065310229

اسم المشروع :	مجمع سكني تجاري
المالك /	سعود عبدالله عبدالمحسن العامر
رقم المشروع ١/ر	اسم اللوحة / القبو
رقم اللوحة ١/١	معمارى : محمدنور بابكر محمدنور
مقياس الرسم	المهندس الانشائي فارس عبدالله العنزي / مساح محمد انصار
التاريخ ١٤٤٧/٠٤/٠٥هـ	ختم المكتب

القـــبو